





OOSTGEVEL




WESTGEVEL

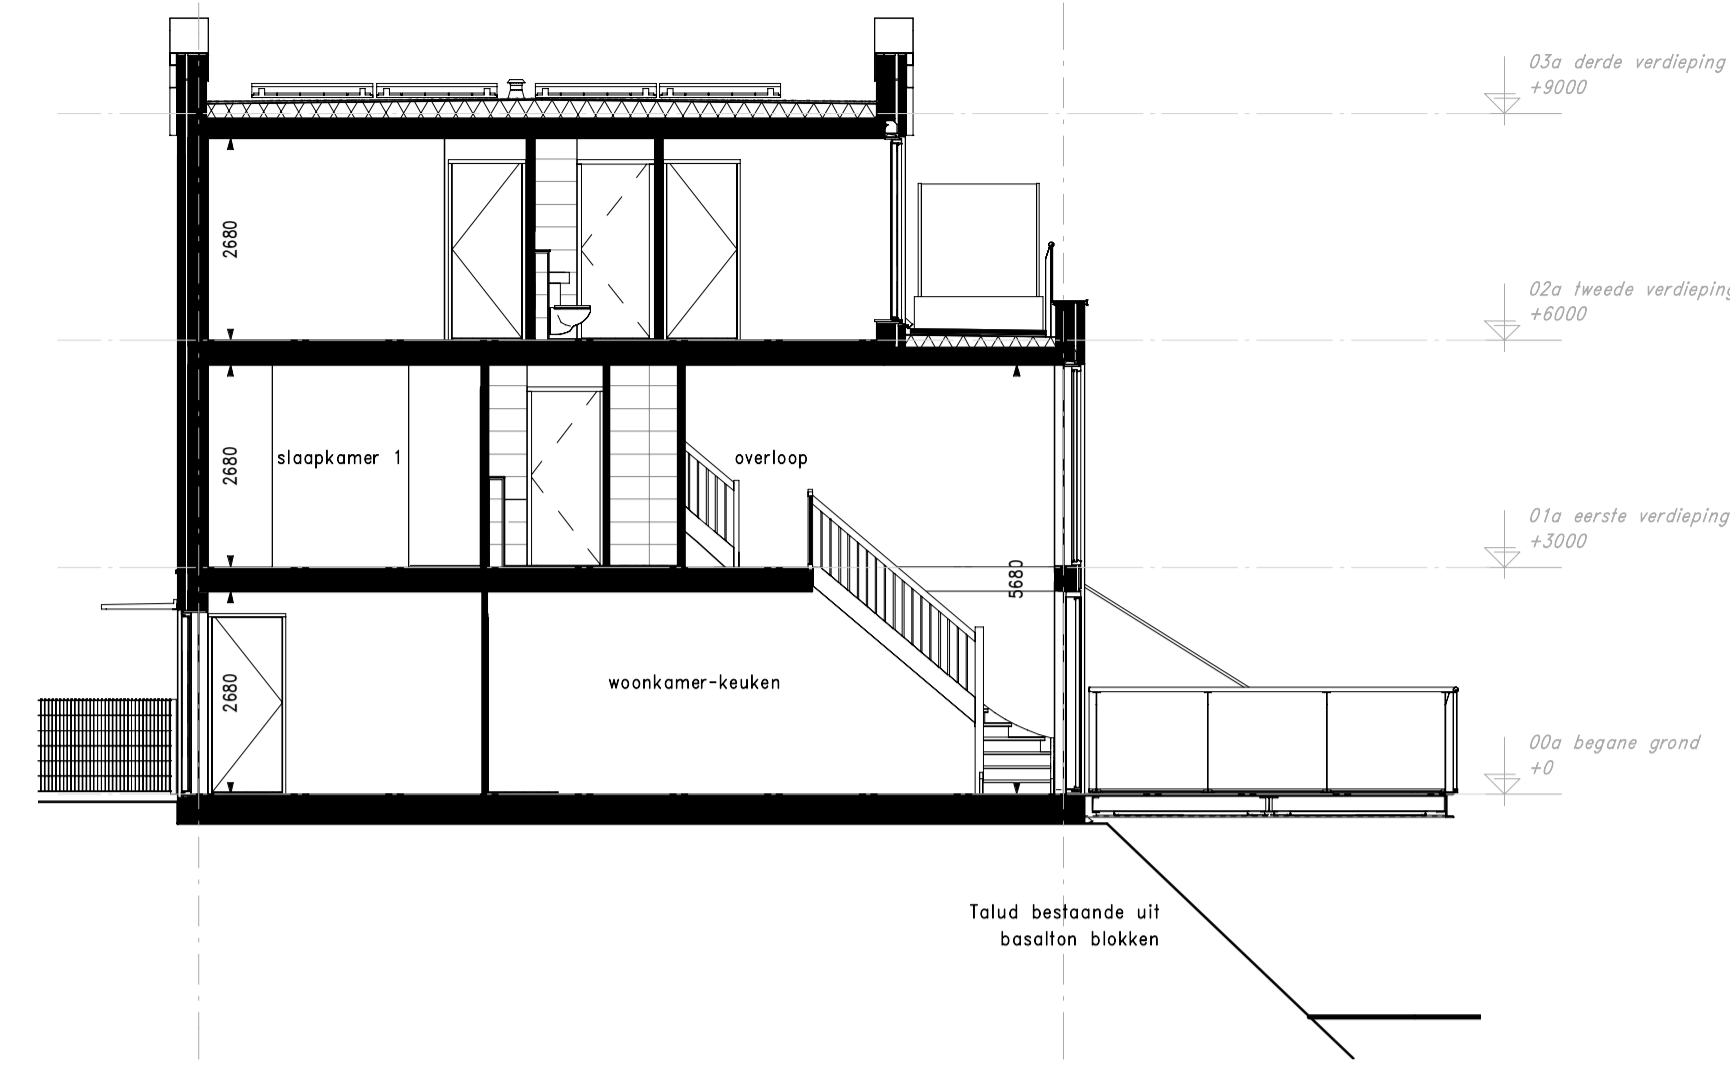


DOORSNEDE

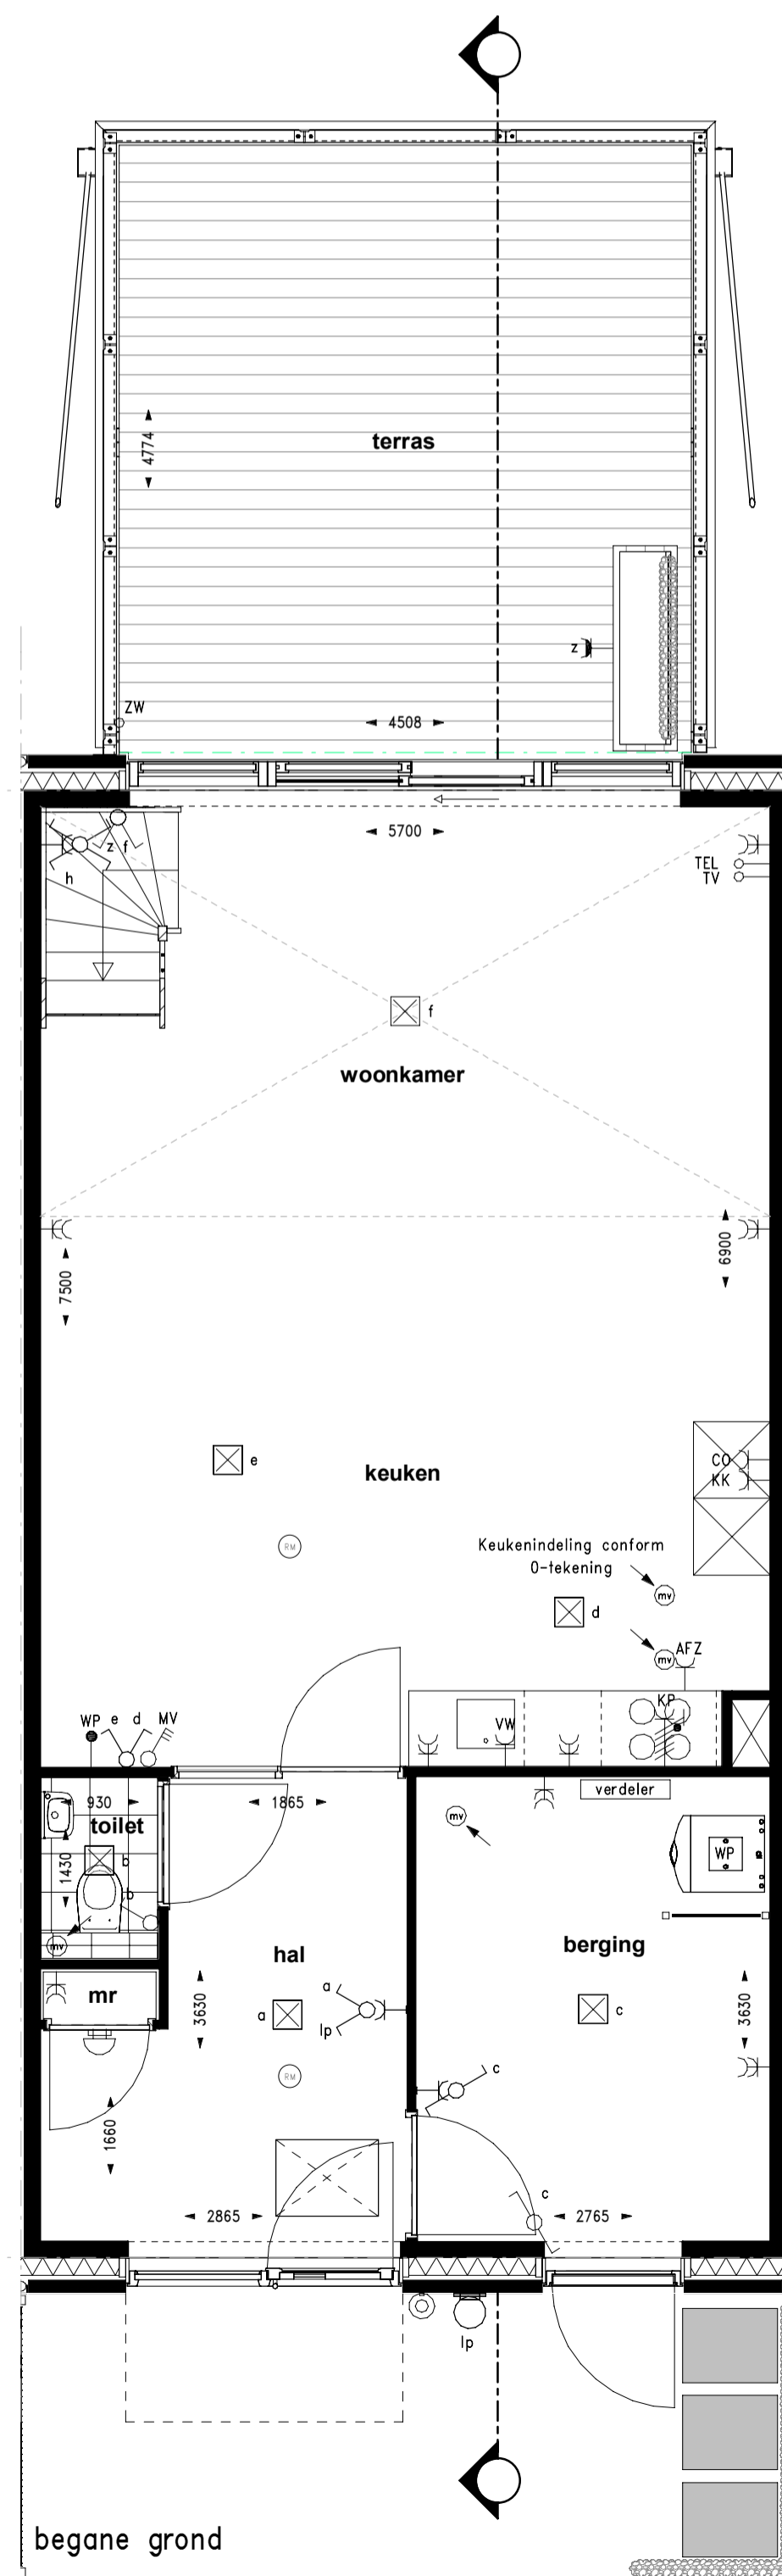


begane grond

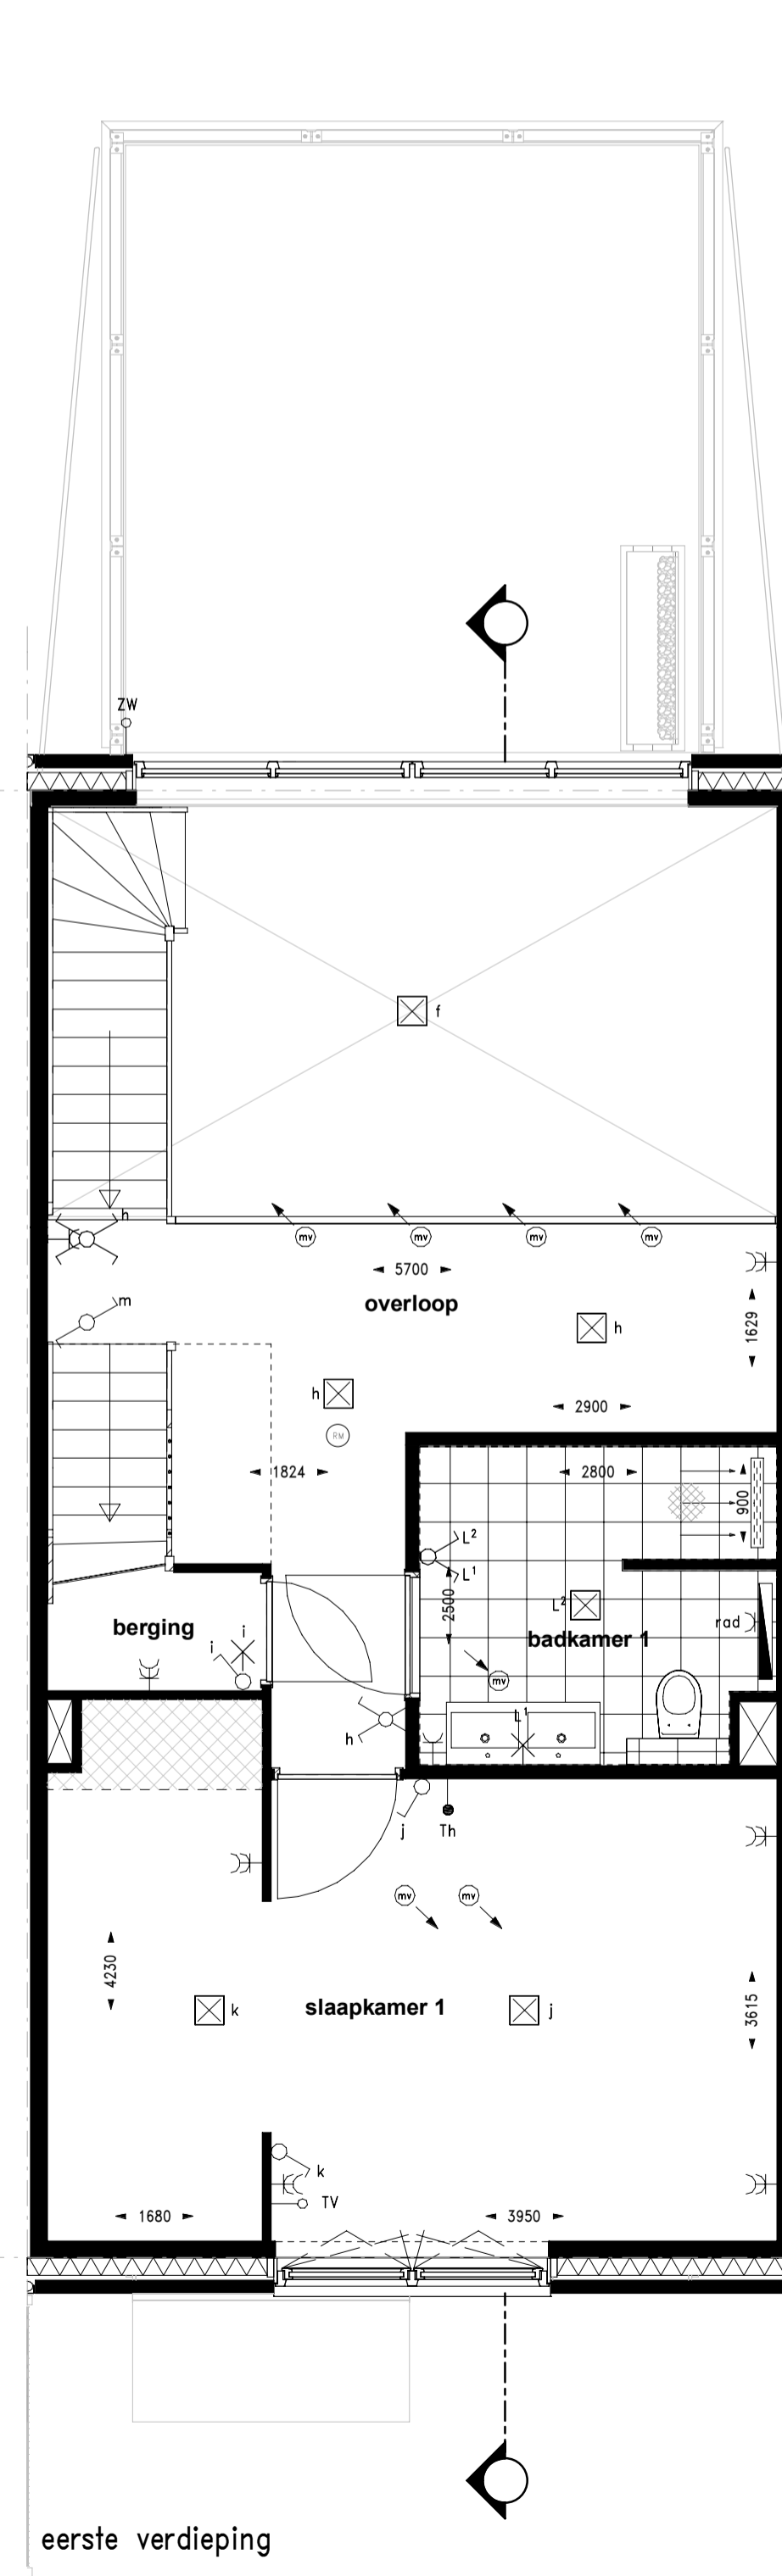

eerste verdieping

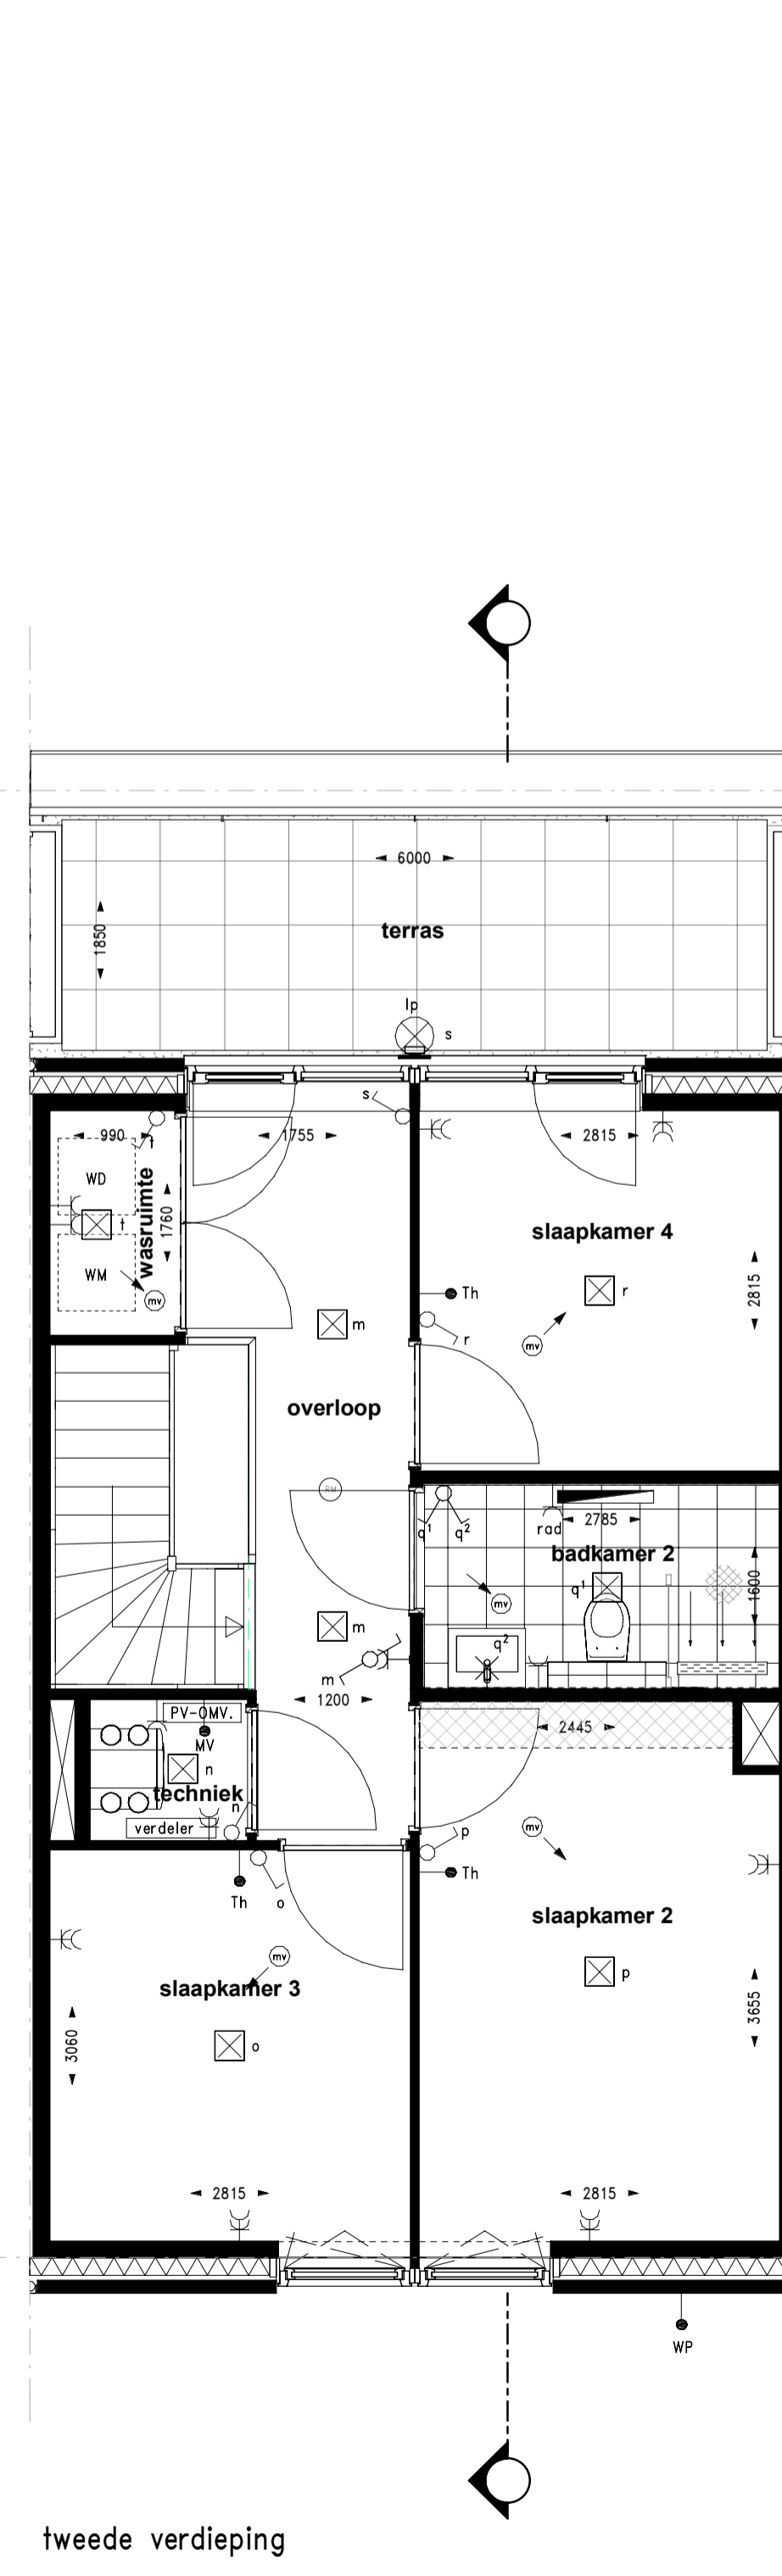

tweede verdieping

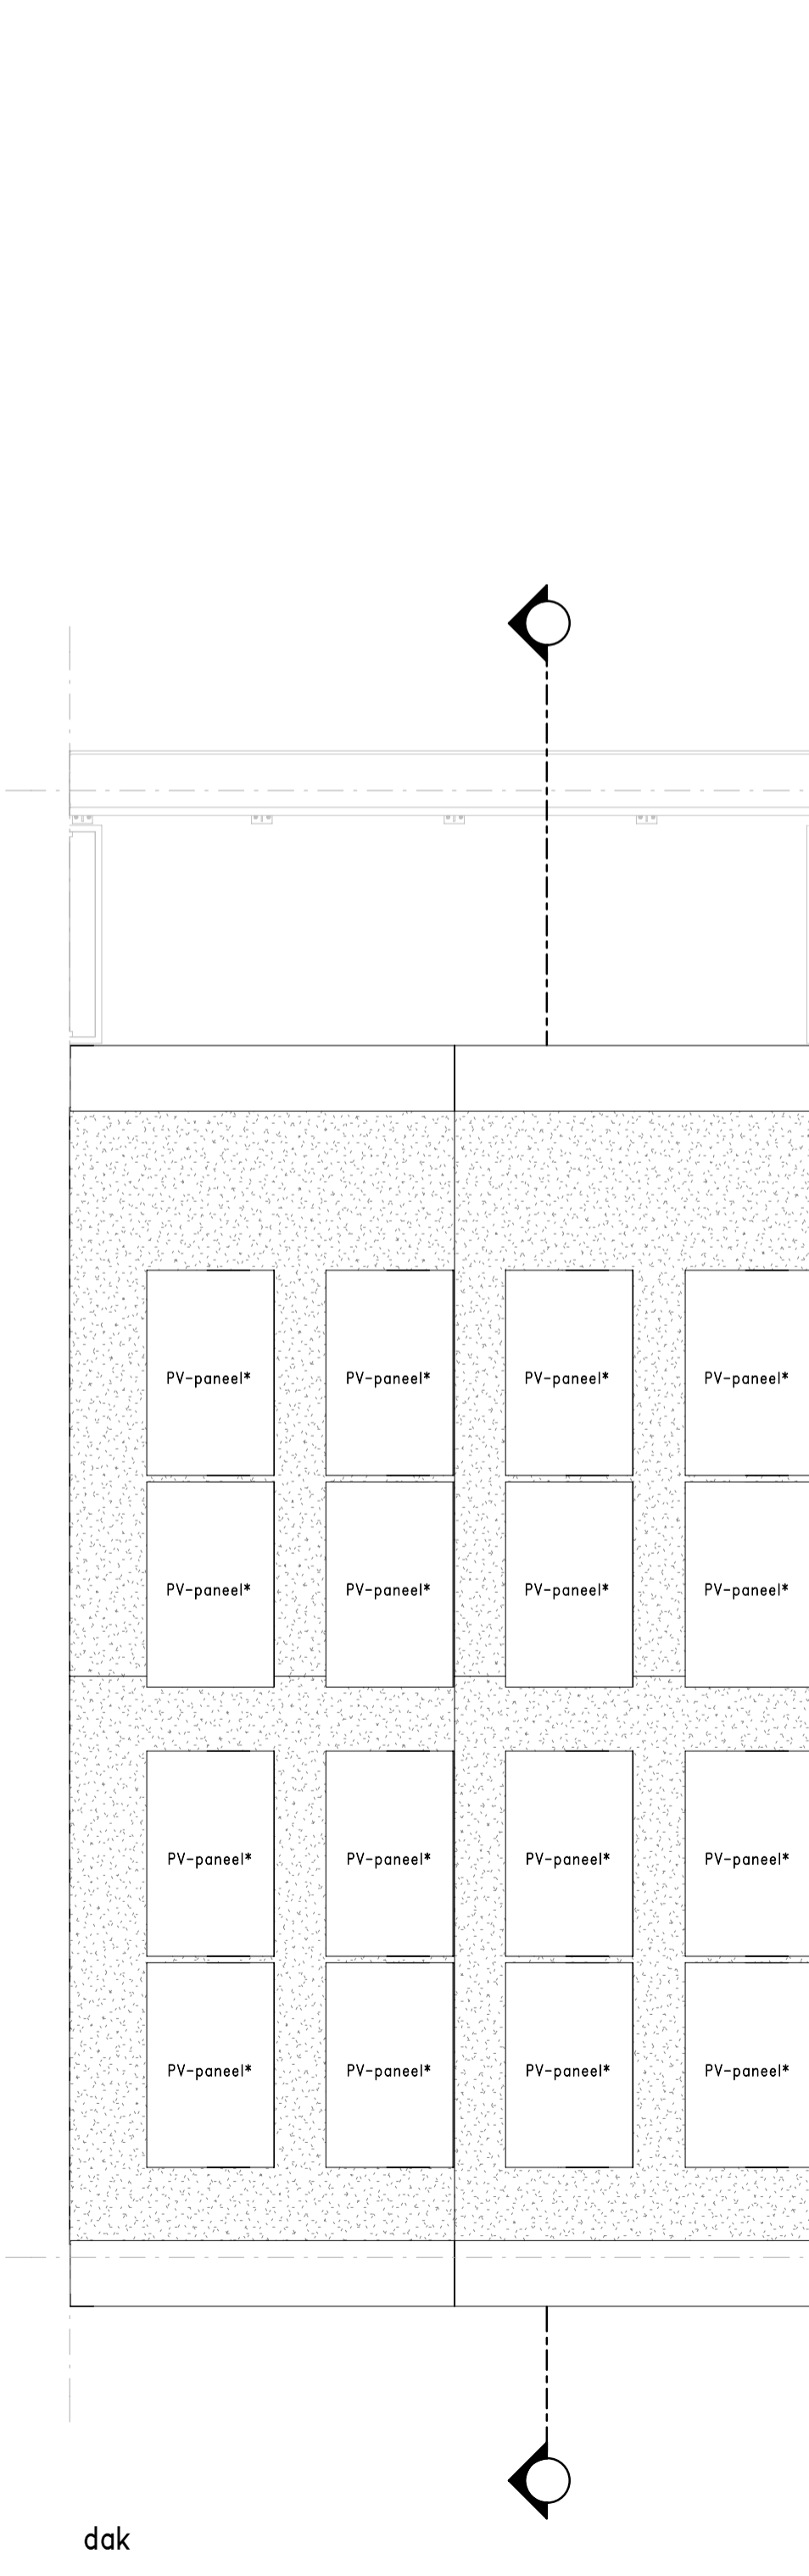

dak

Renvooi installaties

- Bedrade aansluiting
- Onbedrade aansluiting
- Enkele wandcontactdoos, spatwaterdicht
- Enkele wandcontactdoos
- Dubbele wandcontactdoos
- Krachstroom wandcontactdoos
- Enkelpolige schakelaar
- Serieschakelaar
- Wisselschakelaar
- Kruischakelaar
- Combinatie schakelaar met enkele wandcontactdoos
- Combinatie serie schakelaar met wandcontactdoos
- Standenschakelaar mechanische ventilatie
- Lichtpunt
- Lichtarmatuur buiten
- Aansluitpunt buitenlichtpunt, zonder armatuur
- Deurbel
- Drukker deurbel
- Deurbel
- Rookmelder
- Aardmat
- Video-intercom
- Verdelersysteem voor vloerverwarming, exacte afmeting n.b.t.
- Omvormer PV
- Elektrische radiator


Renvooi afkortingen

- WP Warmtepomp
- ON opnemer
- RK Data aansluiting naar RK warmtepomp
- Th Ruimte thermostat
- WTW Ventilatie met warmte terugwinning
- MV Mechanische ventilatie
- WM Wasmachine
- WD Wasdroger
- lp Lichtpunt
- TV aansluiting
- TEL Telefoon aansluiting
- RAD Radiator
- ZW Zonwering
- VW Vaatwasser
- AFZ Afzuiger
- KK Koelkast
- CO Combi-oven
- KP Kookplaat
- MR Meterruimte


- * Kleuren in de aanzichten van de gevels zijn indicatief, voor kleur en afwerking zie kleur- en materiaalstaat.
- * Terrashout, houten delen Billiga o.g. met antislipprofiel 28mm. Terrastegels, Zootjens Dreetegel o.g. 500x500x60mm.
- * Plaatsing en exacte aantal PV-panelen is indicatief en kunnen afwijken i.v.m. kanalen en leidingen op het dak.
- * Op de Oostgevel is de belettering afhankelijk van het bouwnummer:
Bnr.02 "D"
Bnr.03 "R"
Bnr.04 "g"
Bnr.05 "g"
Zie VK-02 voor totaalbeeld van gevelaanzichten.
- * De afgebeelde voorluis is gelijk voor bnr. 03 t/m 05, bnr.02 wijkt hiervan af. Zie situatietekening VK-01 voor de exacte luisindelingen.

- In dit gebied is de 'krijtstreepmethode' toegepast
- inblaasventiel mechanische ventilatie
- afzuigventiel mechanische ventilatie

n.b. de positie en het aantal afzuig- en inblaasventielen zijn indicatief en kunnen nog wijzigen

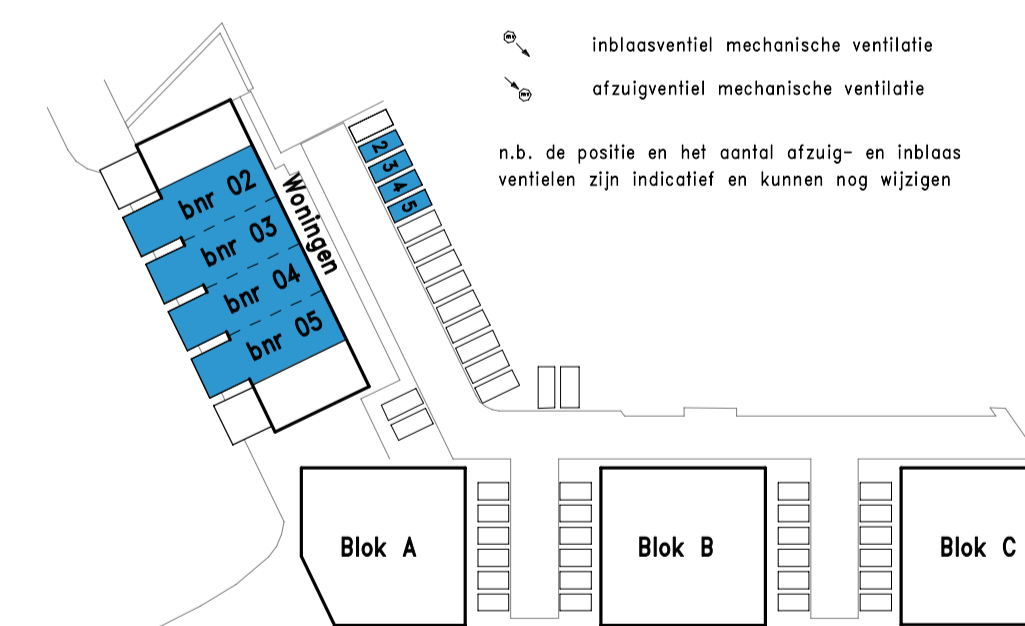

KADE NOORD
ALBLASSERDAM

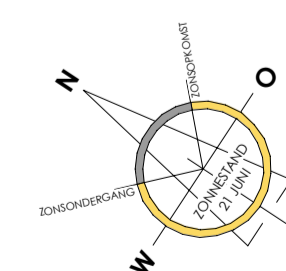

Kade Noord te Alblasserdam

Bnr 02 t/m 05

PROJECTNR. : 15806
DATUM : 06-11-2018

SCHAAL : 1:100 - 1:50
TEKENINGNUMMER : VK-04