




OOSTGEVEL

WESTGEVEL

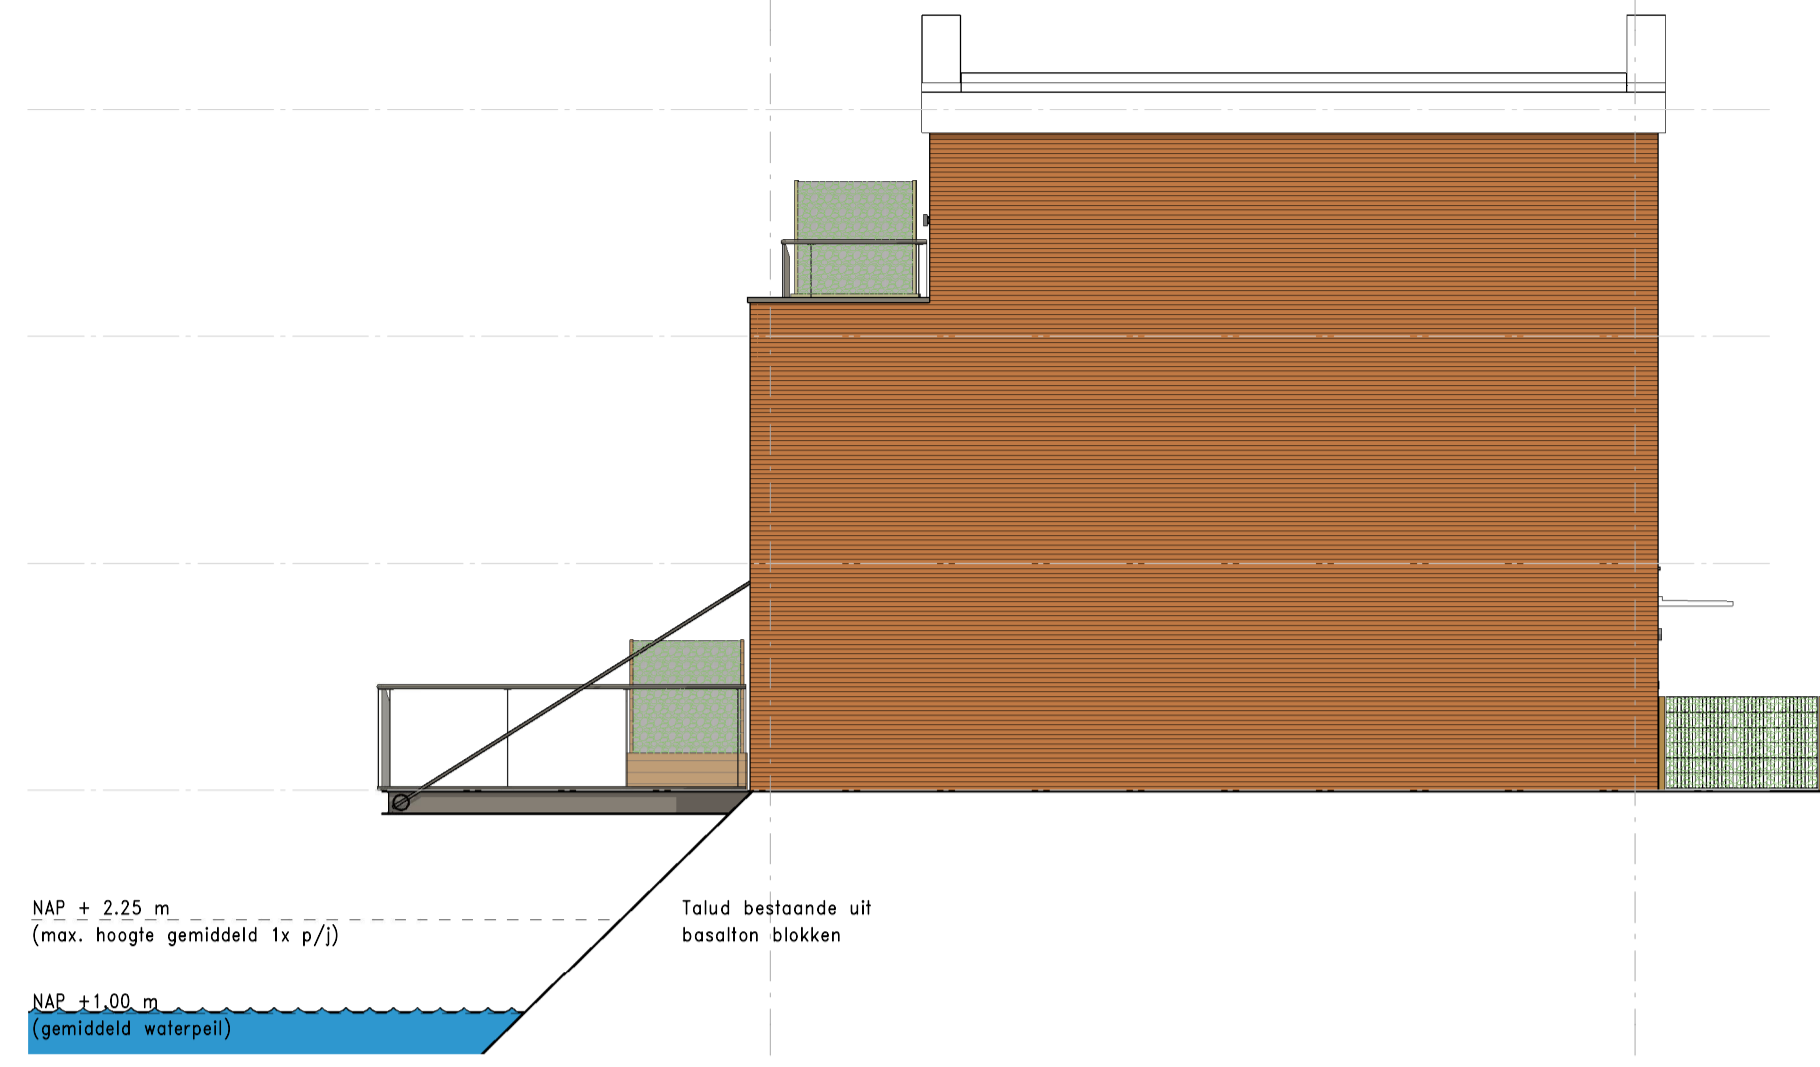


ZUIDGEVEL

NAP ± 2.25 m.
(max. hoogte gemiddeld 1x p/j)

NAP ± 1.00 m.
(gemiddeld waterpeil)

Talud bestaande uit basaltblokken

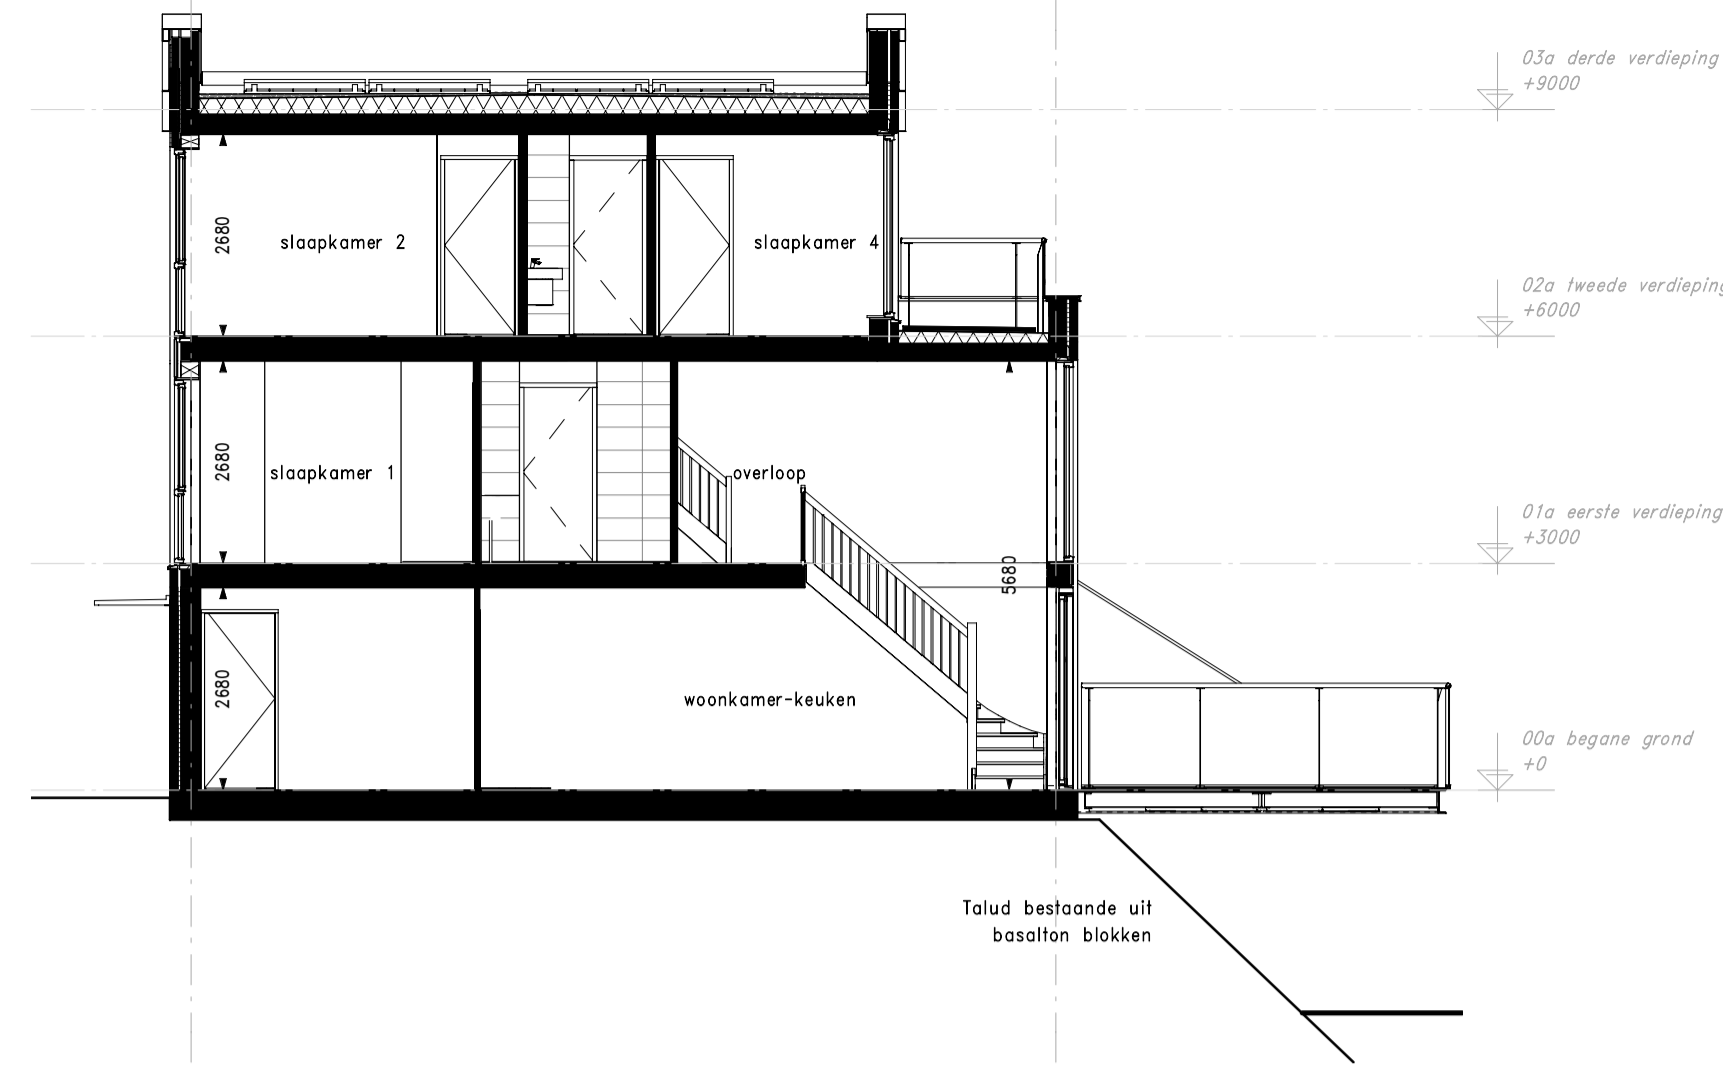

DOORSNEDE

Renvooi installaties

- Bedrade aansluiting
- Onbedrade aansluiting
- Enkele wandcontactdoos
- Dubbele wandcontactdoos
- Krachtstroom wandcontactdoos kookplaat
- Enkelpolige schakelaar
- Serieschakelaar
- Wisselschakelaar
- Kruisschakelaar
- Combinatie schakelaar met enkele wandcontactdoos
- Combinatie serie schakelaar met wandcontactdoos
- Standenschakelaar mechanische ventilatie
- Lichtpunt
- Lichtarmatuur buiten
- Aansluitpunt buitenlichtpunt, zonder armatuur
- Drukker deurbel
- Deurbel
- Rookmelder
- Aardmat
- Video-intercom
- Verdelersysteem vloerverwarming, exacte afmeting n.t.b.
- PV-OMV
- Omvormer PV
- Elektrische radiator

Renvooi afkortingen

- WP Warmtepomp
- ON Opnemer
- RK Data aansluiting naar RK warmtepomp
- Th Ruimte thermostaat
- WTW Ventilatie met warmte terugwinning
- MV Mechanische ventilatie
- WM Wasmachine
- WD Wasdroger
- lp Lichtpunt
- TV TV aansluiting
- TEL Telefoon aansluiting
- RAD Radiator
- ZW Zonwering
- VW Vaatwasser
- AFZ Afzuiger
- KK Koelkast
- CO Combi-oven
- KP Kookplaat
- MR Meterruimte

* Kleuren in de aanzichten van de gevels zijn indicatief, voor kleur en afwerking zie kleur- en materiaalstaat.



* Terrashout, houten delen Bilinga o.g. met antislipprofieling 28mm. Terrastegels, Zootjens Dreetegel o.g. 500x500x60mm.

* Plaatsing en exacte aantal PV-panelen is indicatief en kunnen afwijken i.v.m. kanalen en leidingen op het dak.



□ In dit gebied is de 'krijtstreepmethode' toegepast

- inblaasventiel mechanische ventilatie
- afzuigventiel mechanische ventilatie



n.b. de positie en het aantal afzuig- en inblaasventielen zijn indicatief en kunnen nog wijzigen

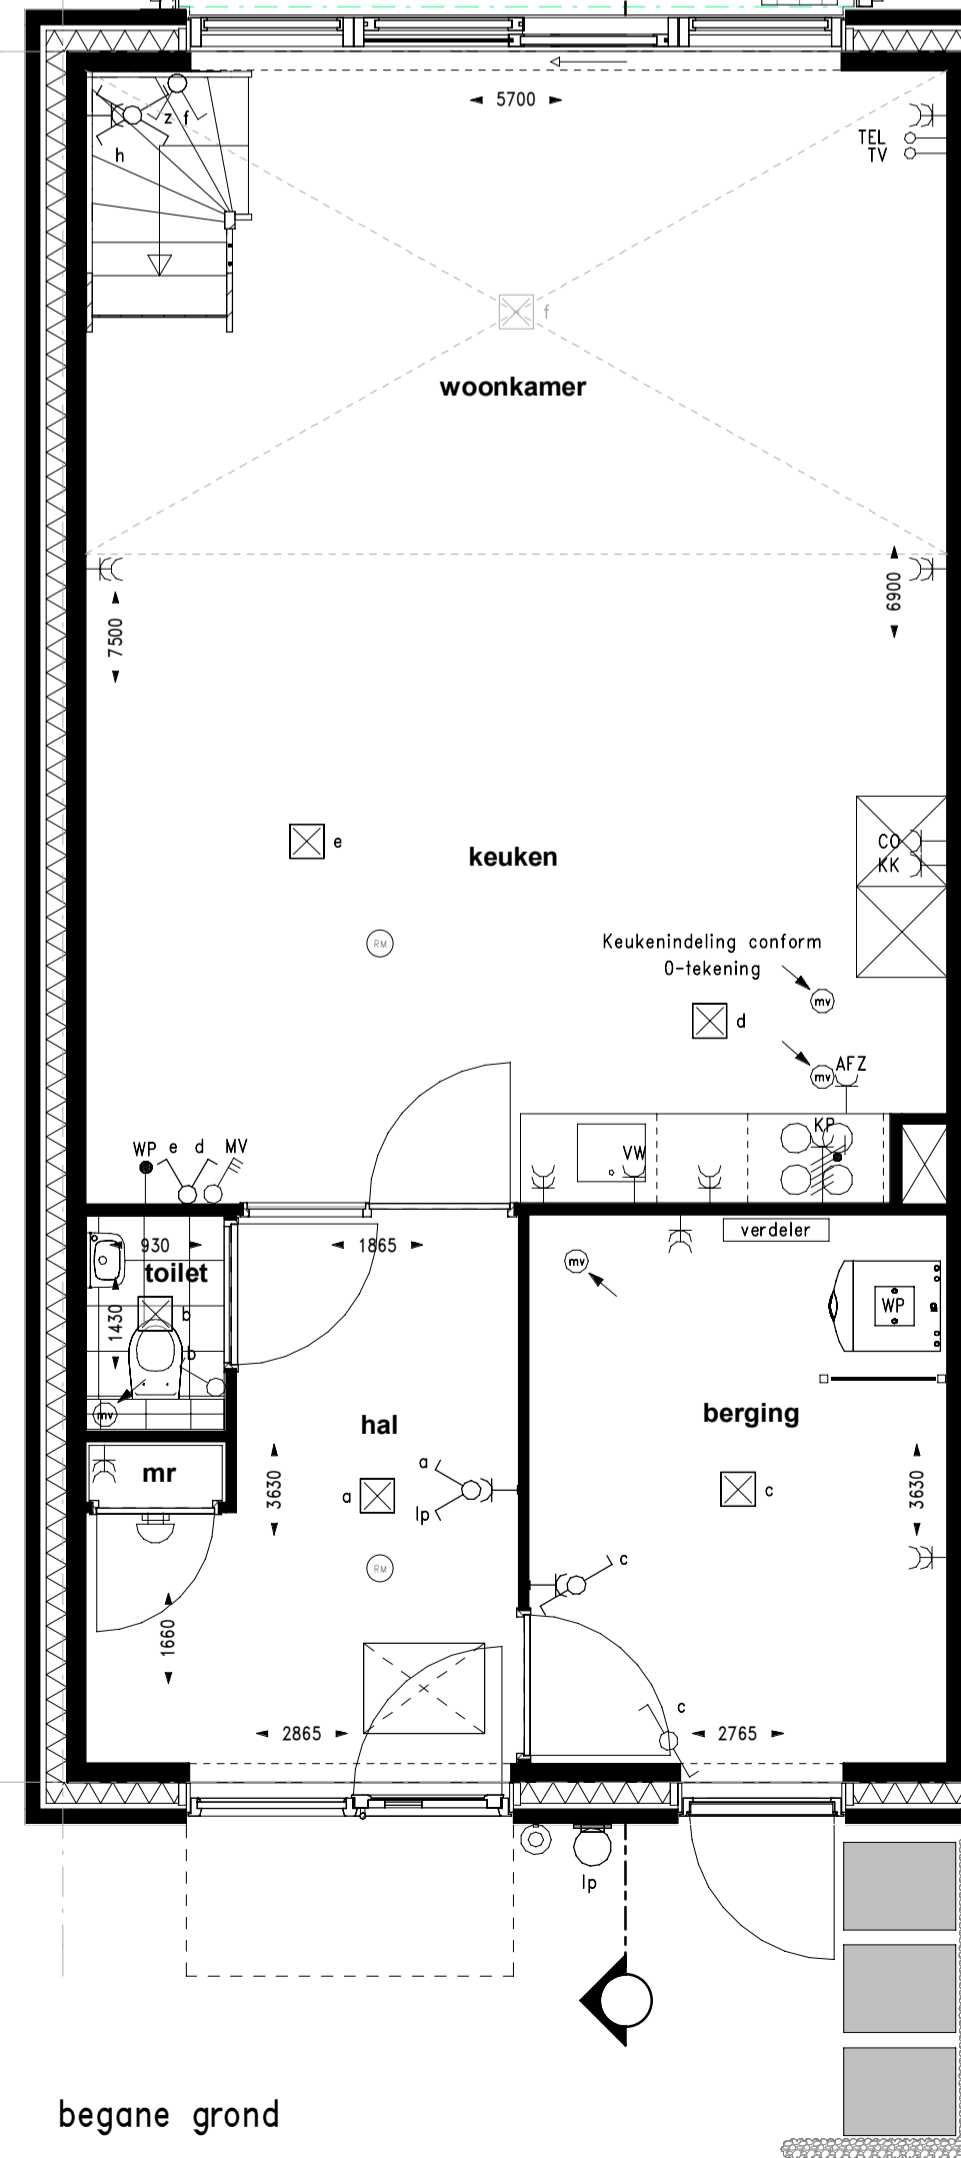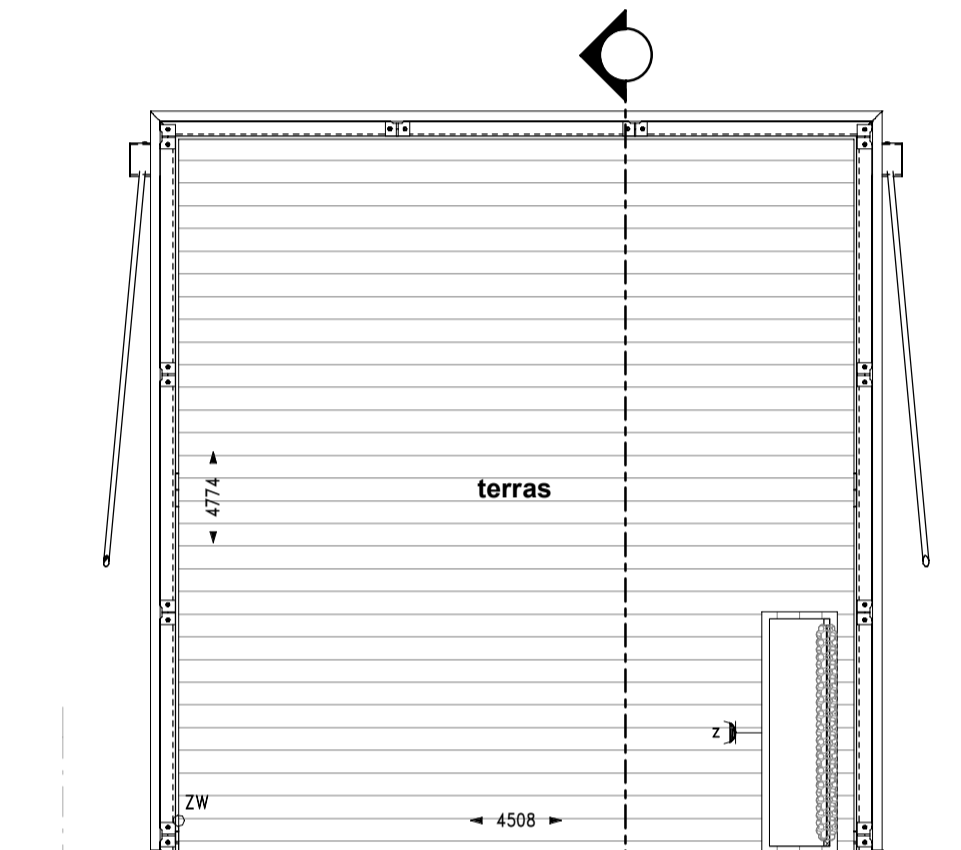



begane grond

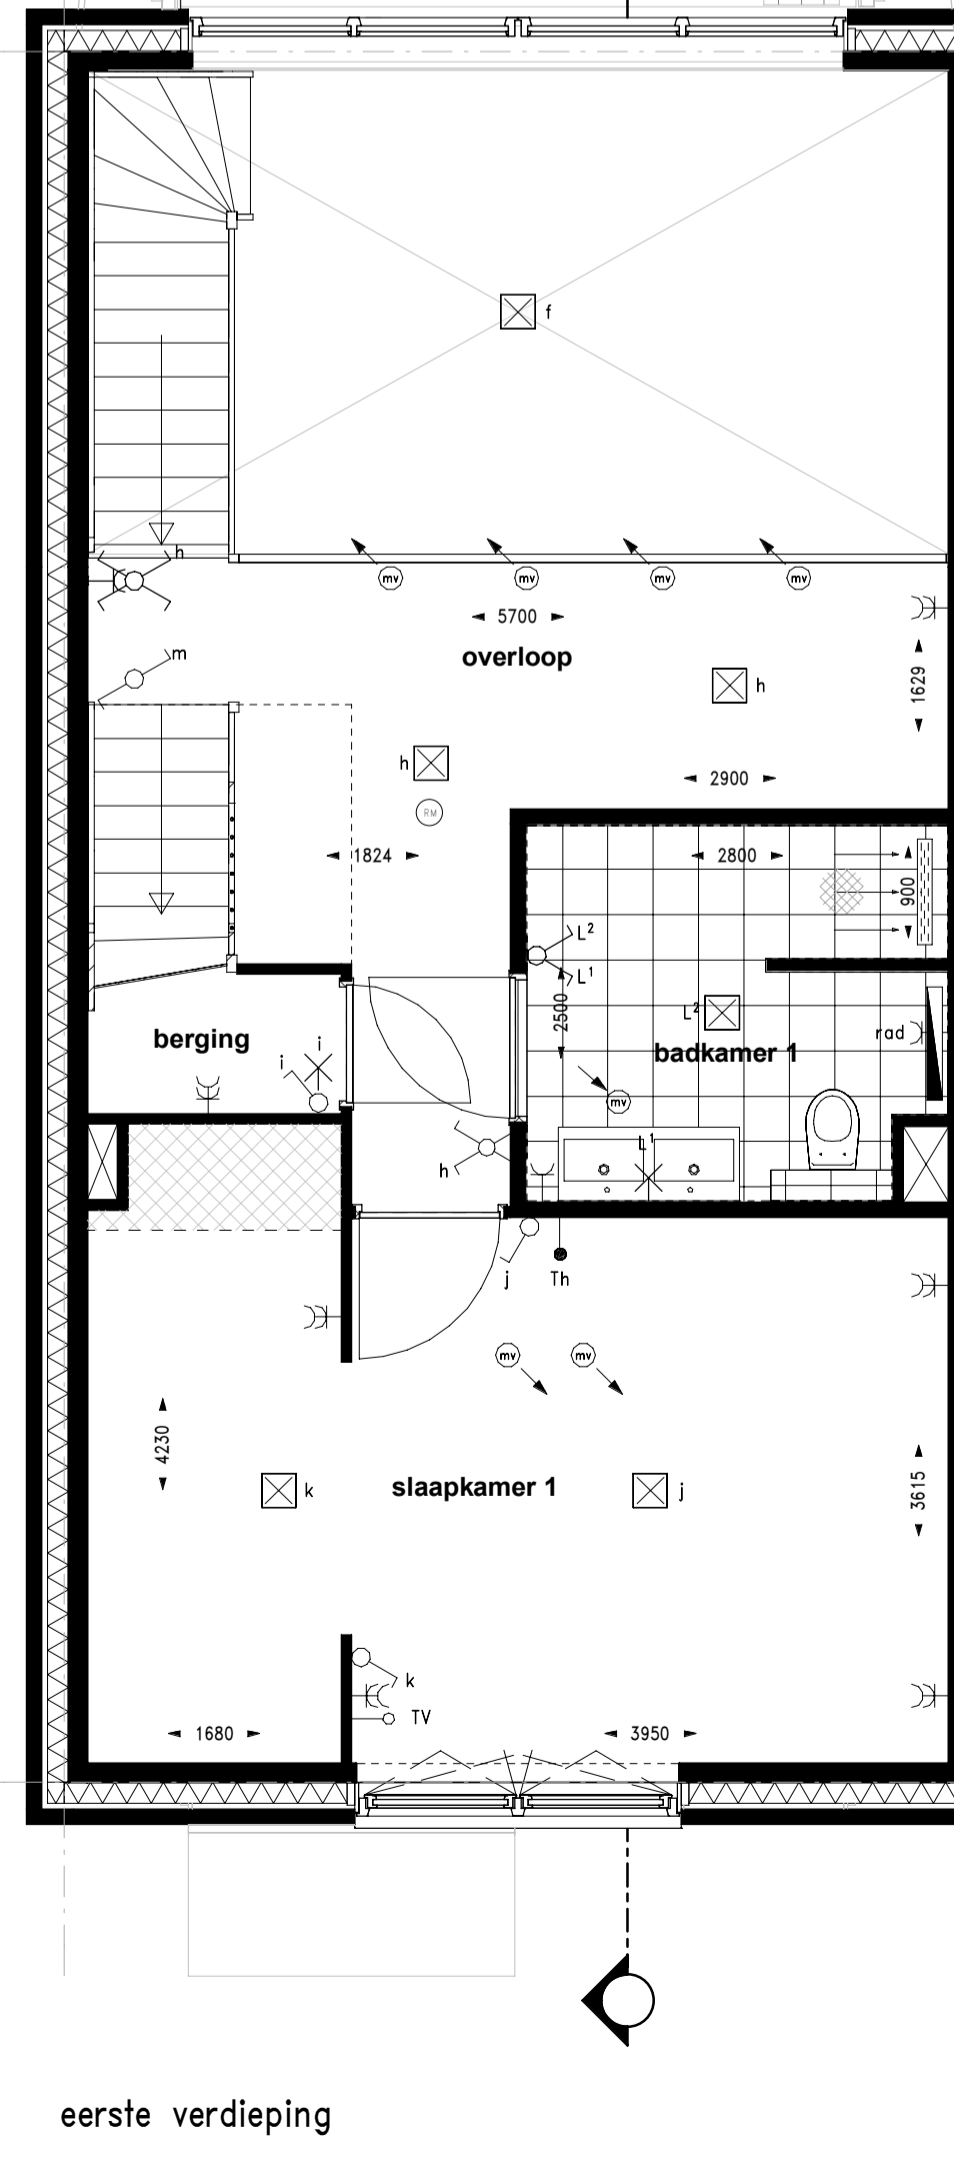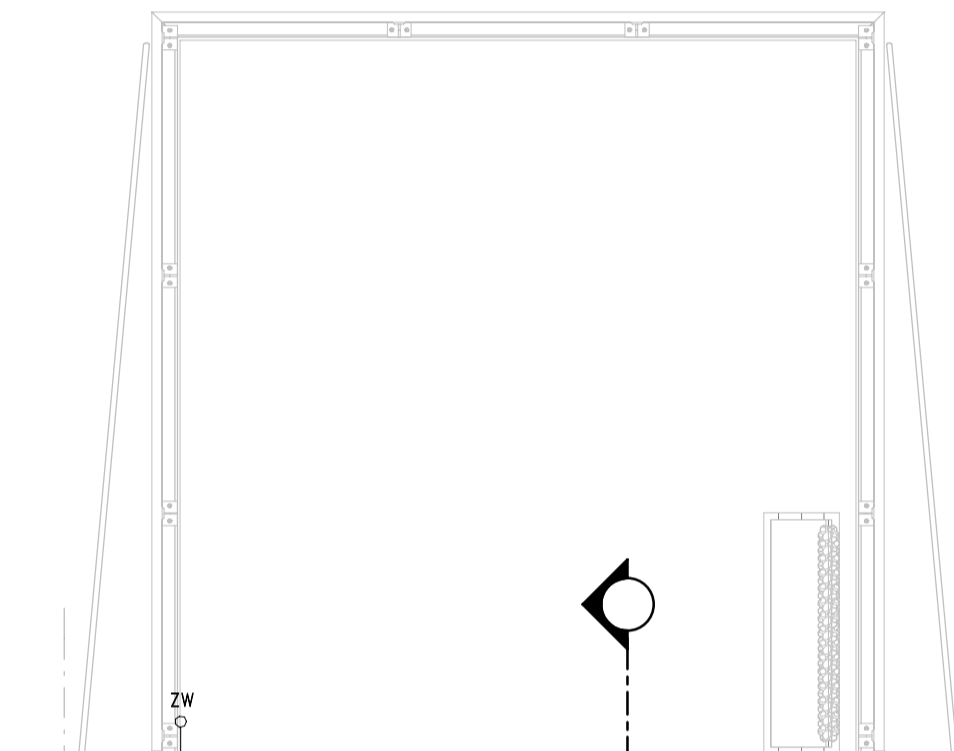


eerste verdieping

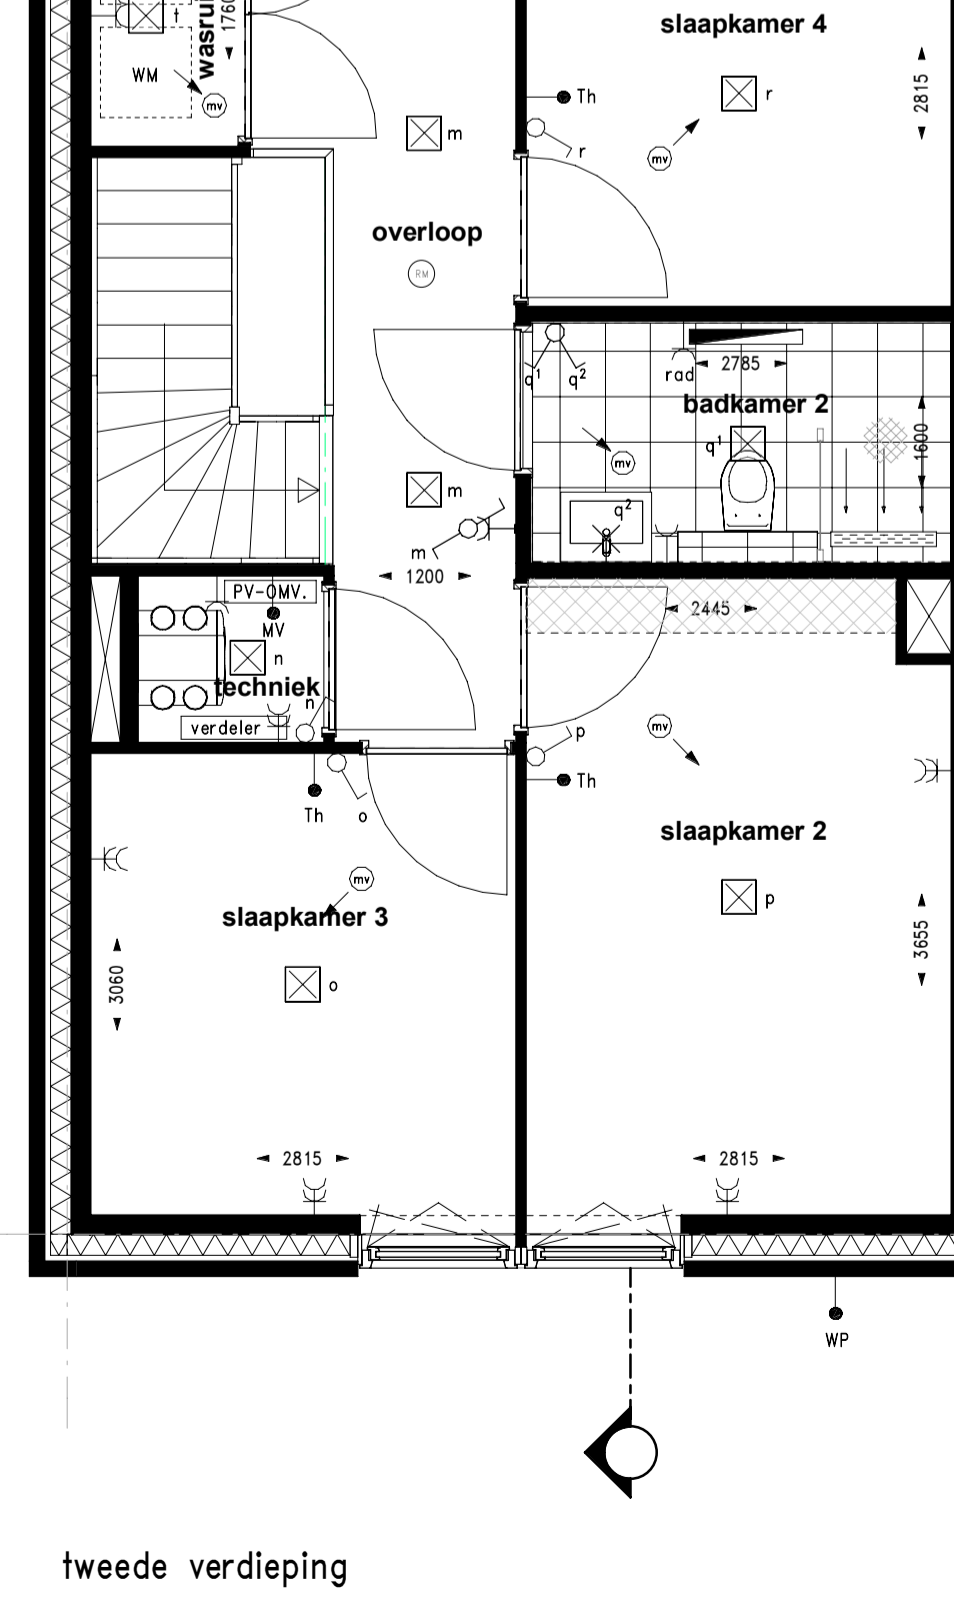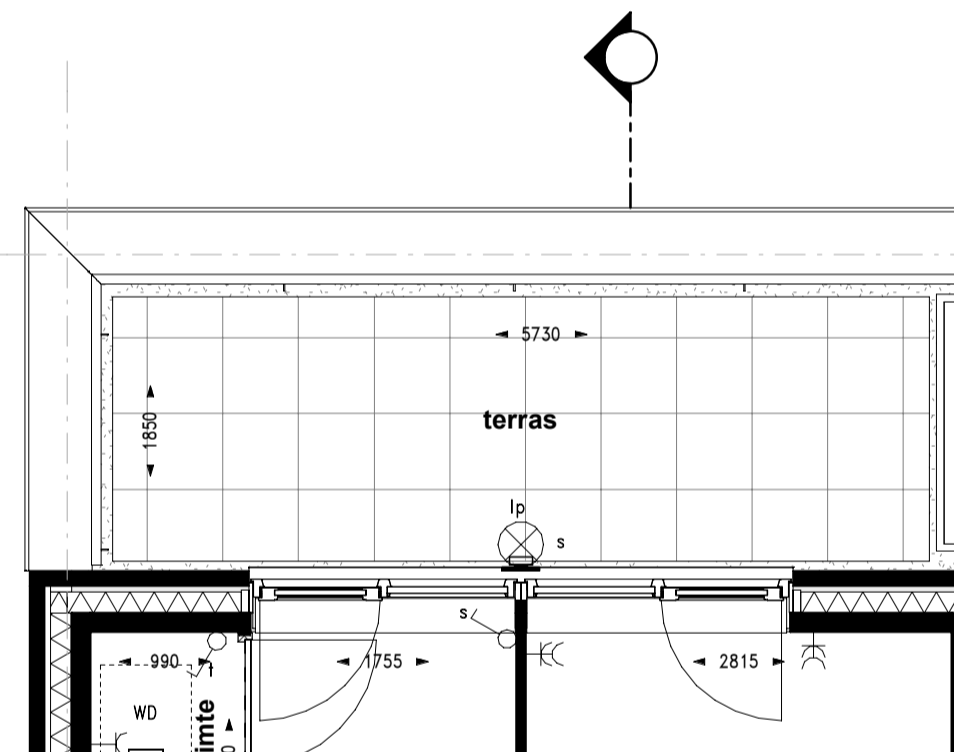


tweede verdieping

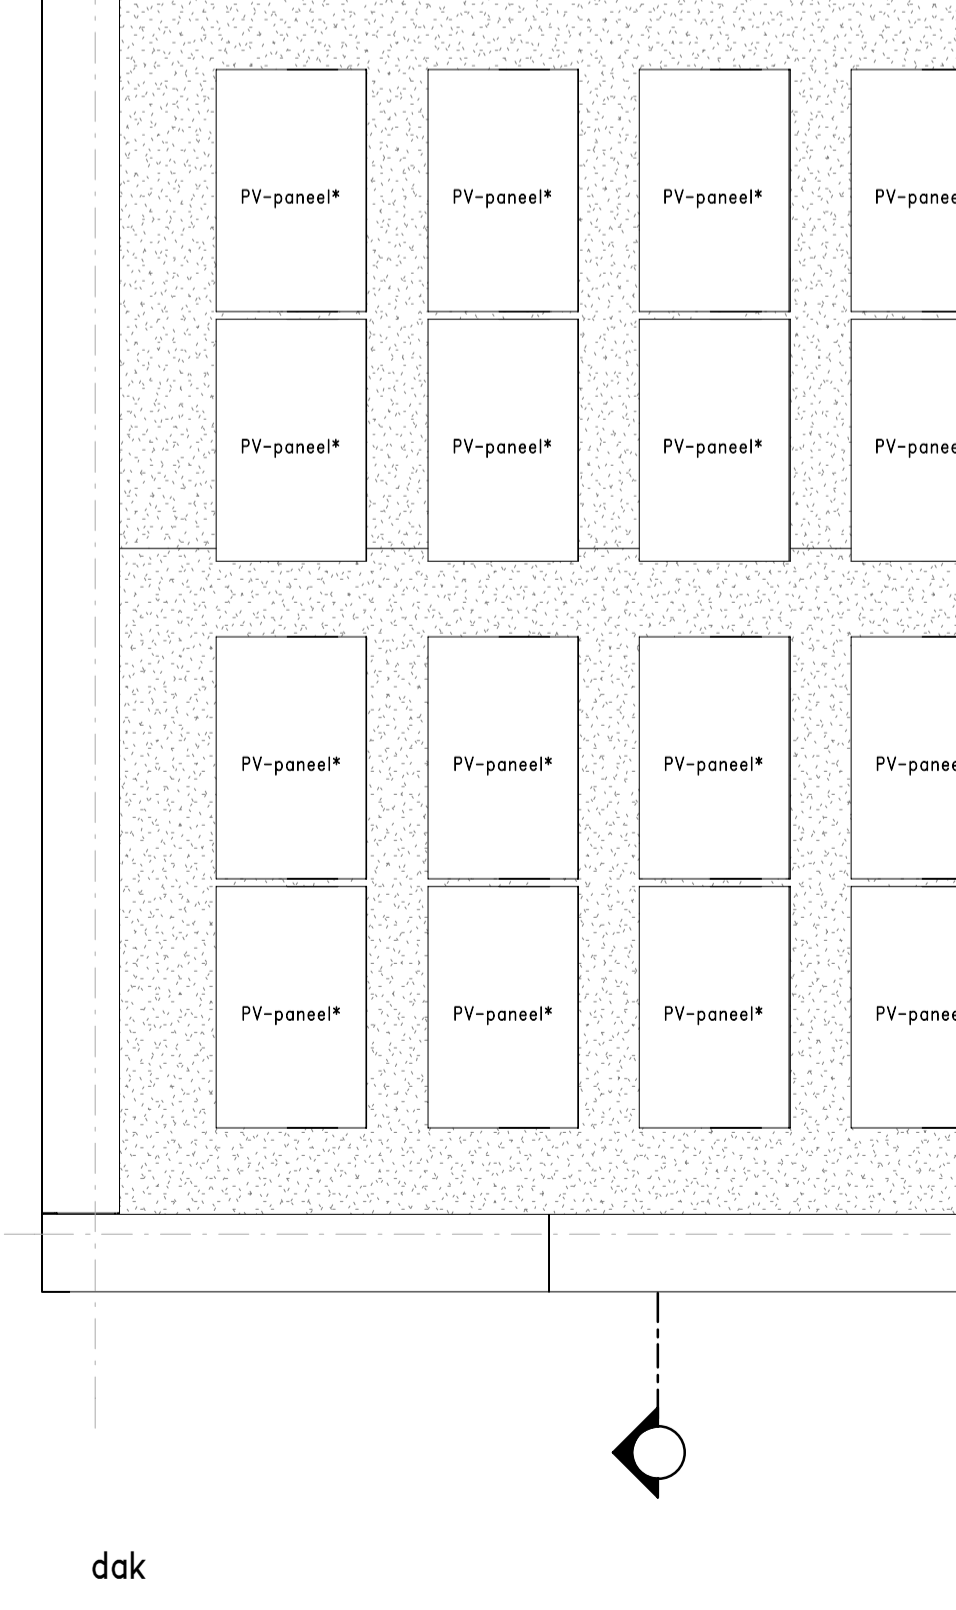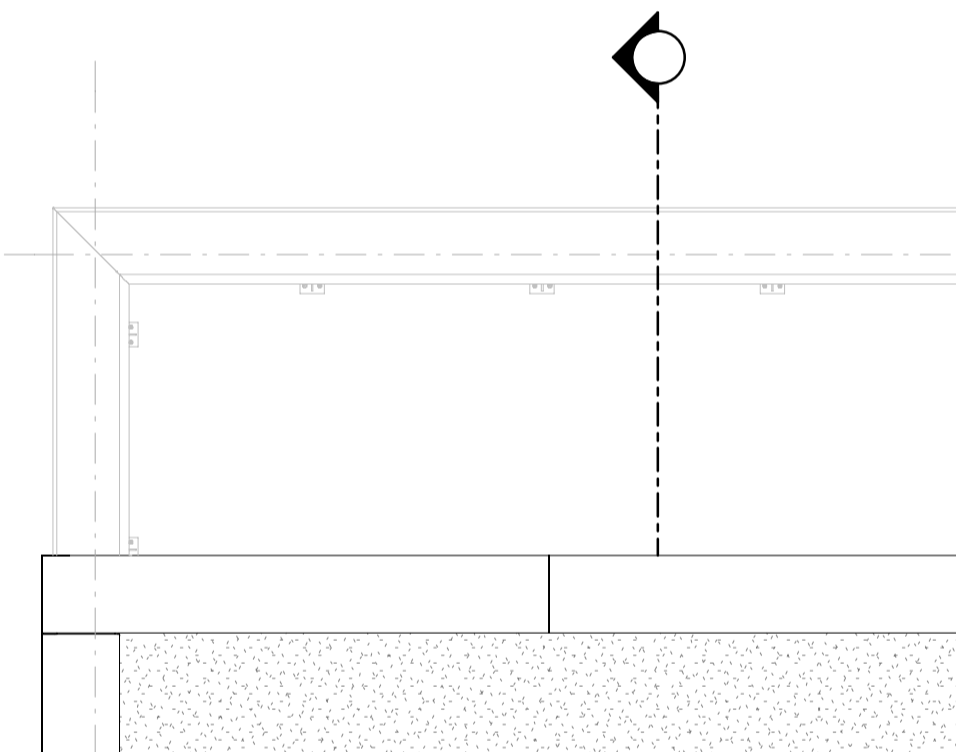

dak

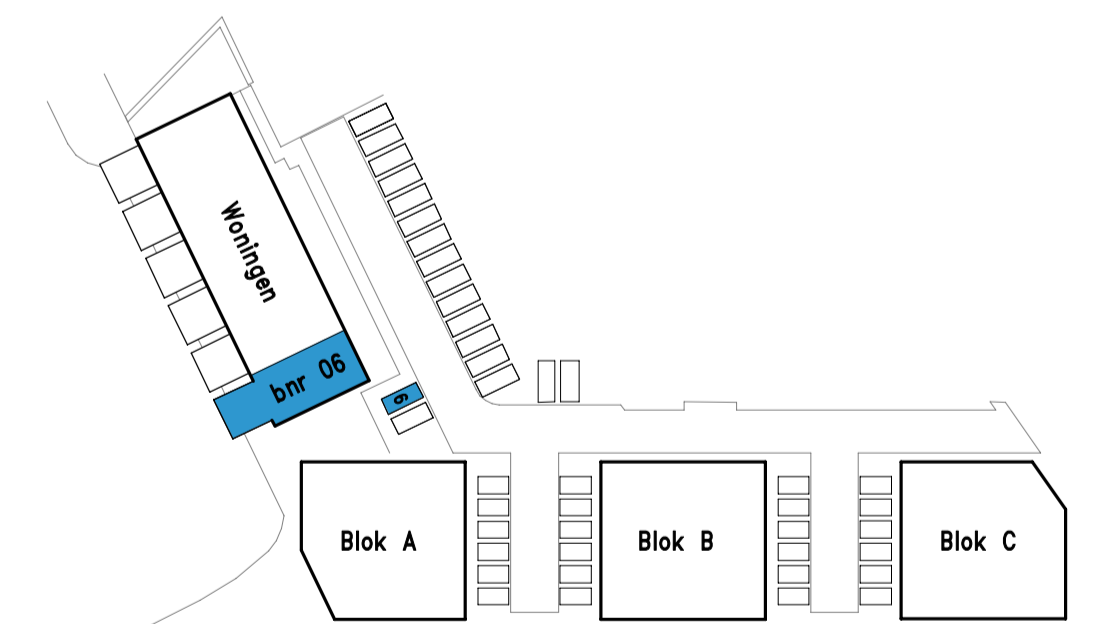

KADE NOORD
ALBLASSERDAM

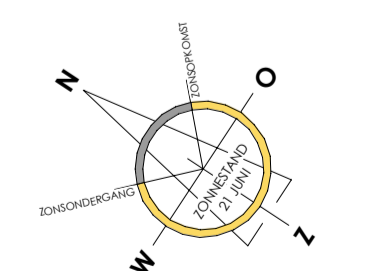

Kade Noord te Alblasserdam

Bnr 06

PROJECTNR. : 15806
DATUM : 06-11-2018

SCHAAL : 1:100 - 1:50
TEKENINGNUMMER : VK-05